

**BRAMSNAES
KOMMUNE**

Lyndby
4070 Kirke Hyllinge
02-400144
Teknisk forvaltning

LYNDBYPARKEN

OVERSIGTSPLAN MÅL 1:1000

Retter: Jour. nr.

Tegn.nr.
A.100

LANDSKABSARK RIGMOR OLSEN MDL HERFØLGE 03 674391

PLANTE LISTE

ANTAL

PLANTEPRINCIP II, PILEKRAT

- 175 75% PIL, SALIX PUREPUREA 0/1 60-100
- 60 25% PIL SALIX "LIEHRODE" 0/1 60-100

PLANTEPRINCIP VI, LEVENDE HESN


- 125 25% RHYNETHRE, EL, PLANUS INCANNA 1/1 60-100
- 50 10% BLIVENDE TRE, EG, QUERCUS ROBURE 1/1
- 125 25% BUSK, TØRBU, CORTREGUS MODOGNA
- 100 20% BUSK, SYREU, SYRINGA VULGARIS 1/2 3
- 100 20% BUSK, SLÆN, PRUNUS SPINOSA 1/2 3

PLANTEPRINCIP VII, RUNDT BED


- 6 PIL, SALIX "CHERRESINA" 8-10H
- 30 BUND, PIL, SALIX PUREPUREA 0/1




SLÆT GRÆS

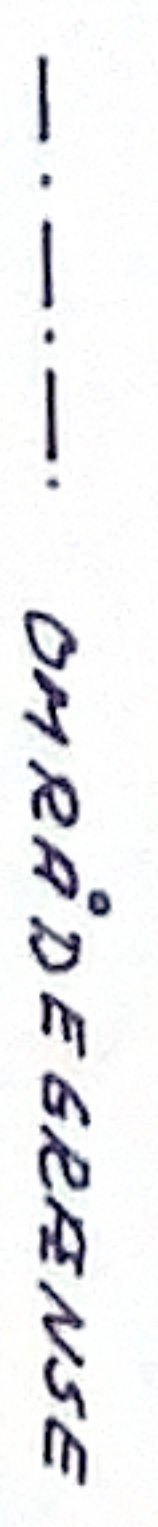

OMRÅDEGRÆNSE

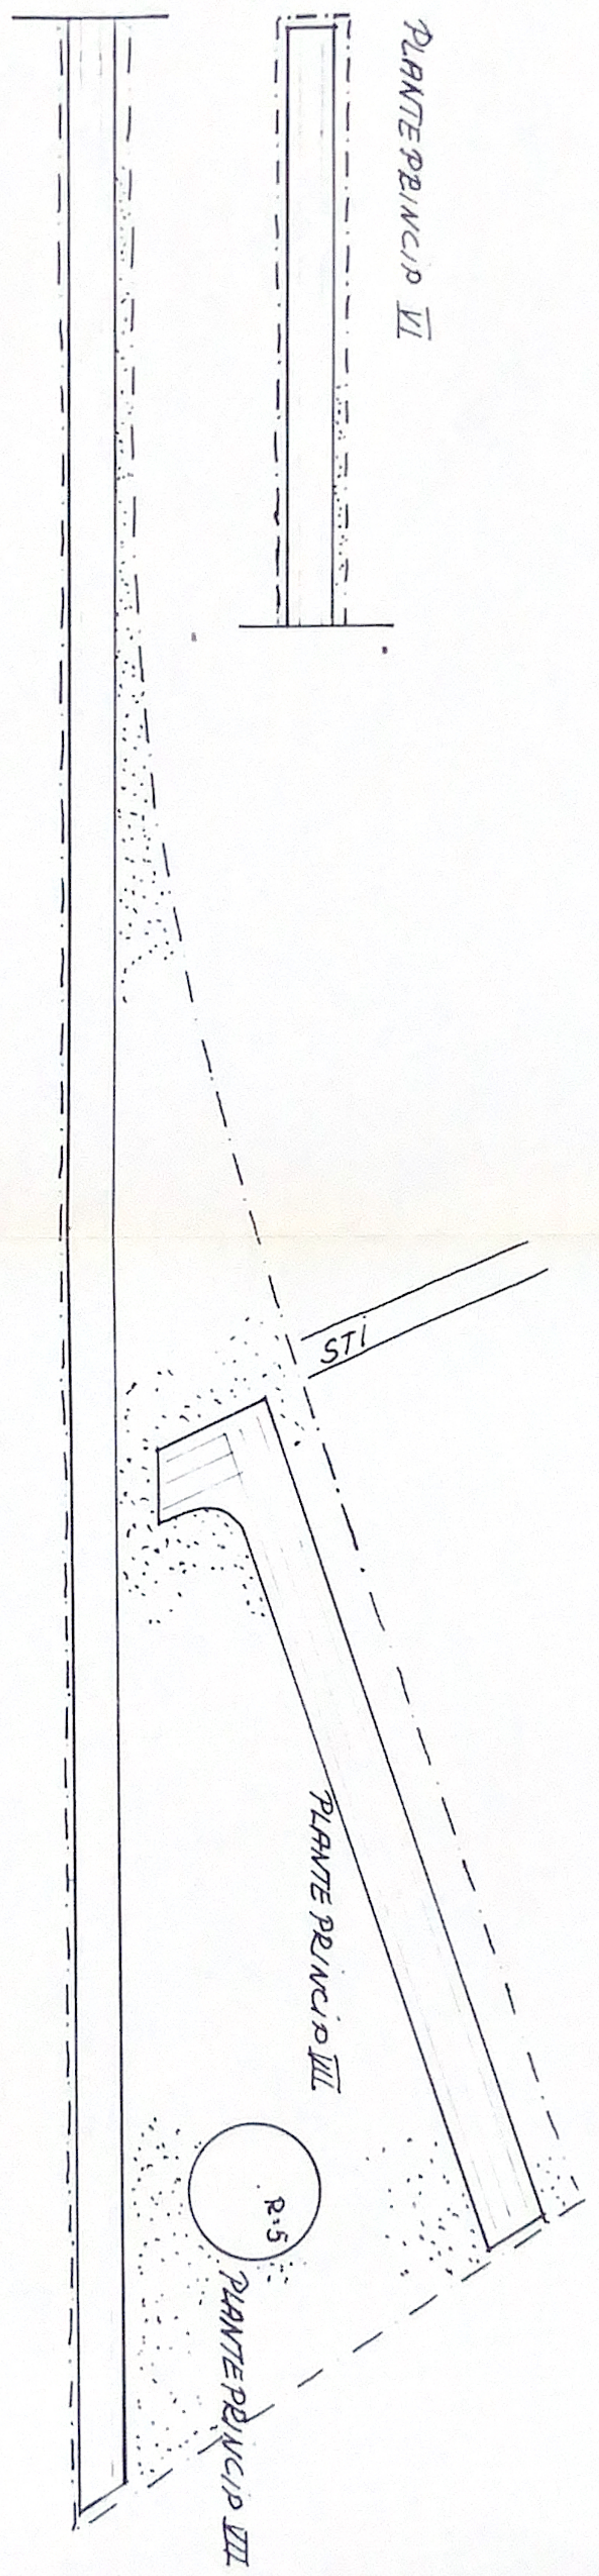


PLANTEPRINCIP VI

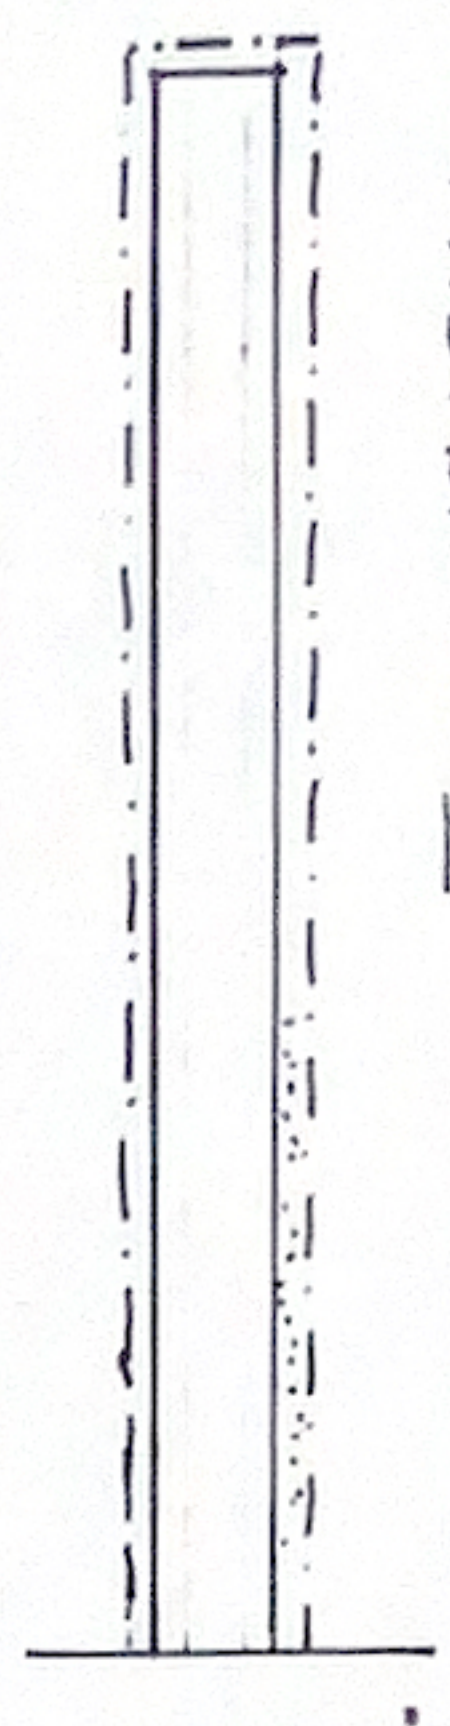

PLANTEPRINCIP IV




PLANTEPRINCIP VI

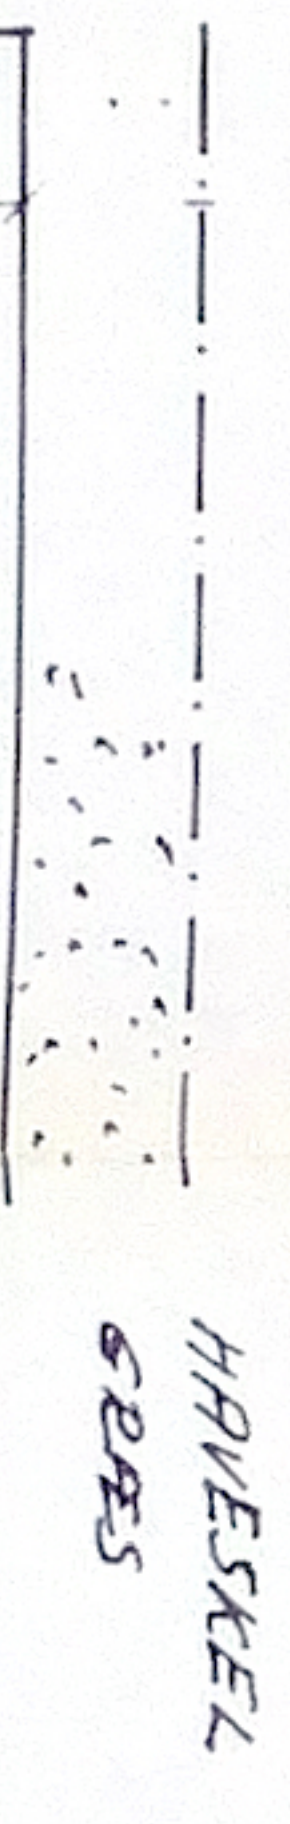

GRÆS


OMRÅDEGRÆNSE

PLANTEPRINCIP VII

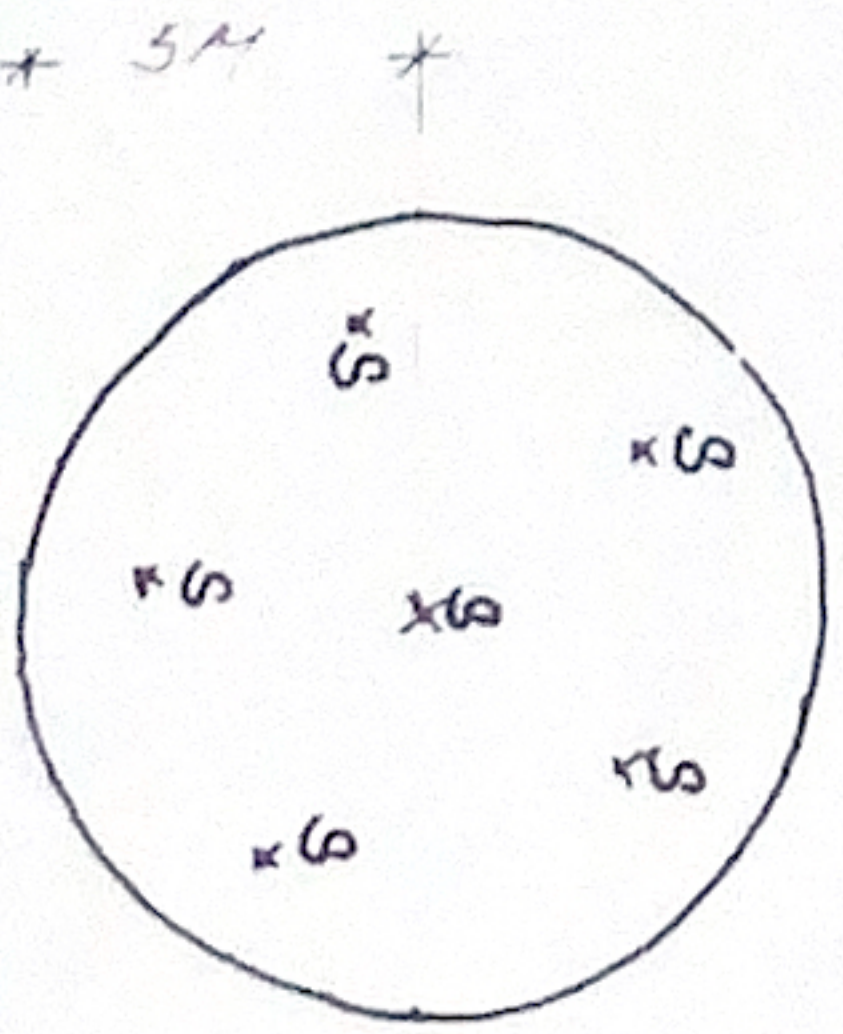

5.0


3.0

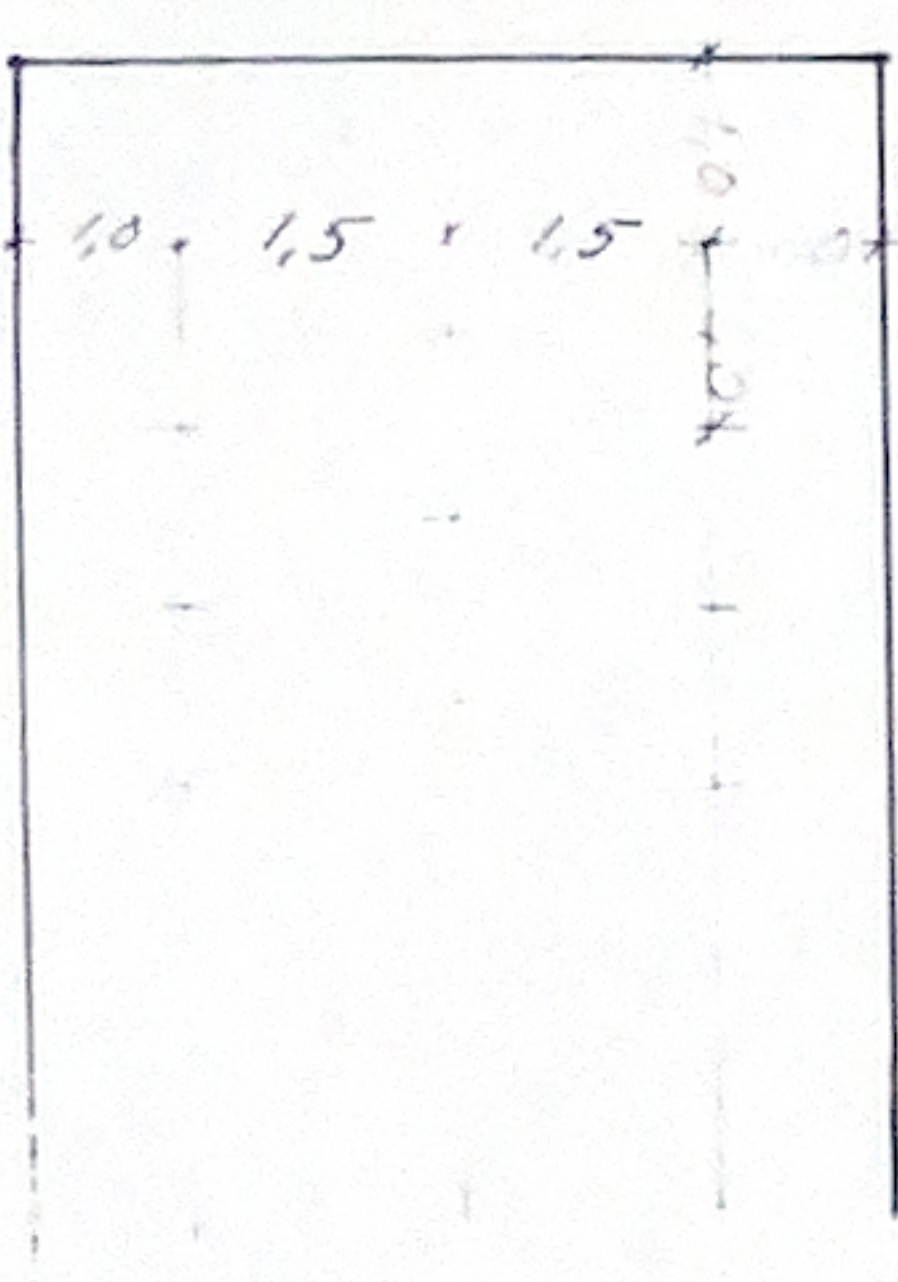

GRÆS

OMRÅDEGRÆNSE

3.5m

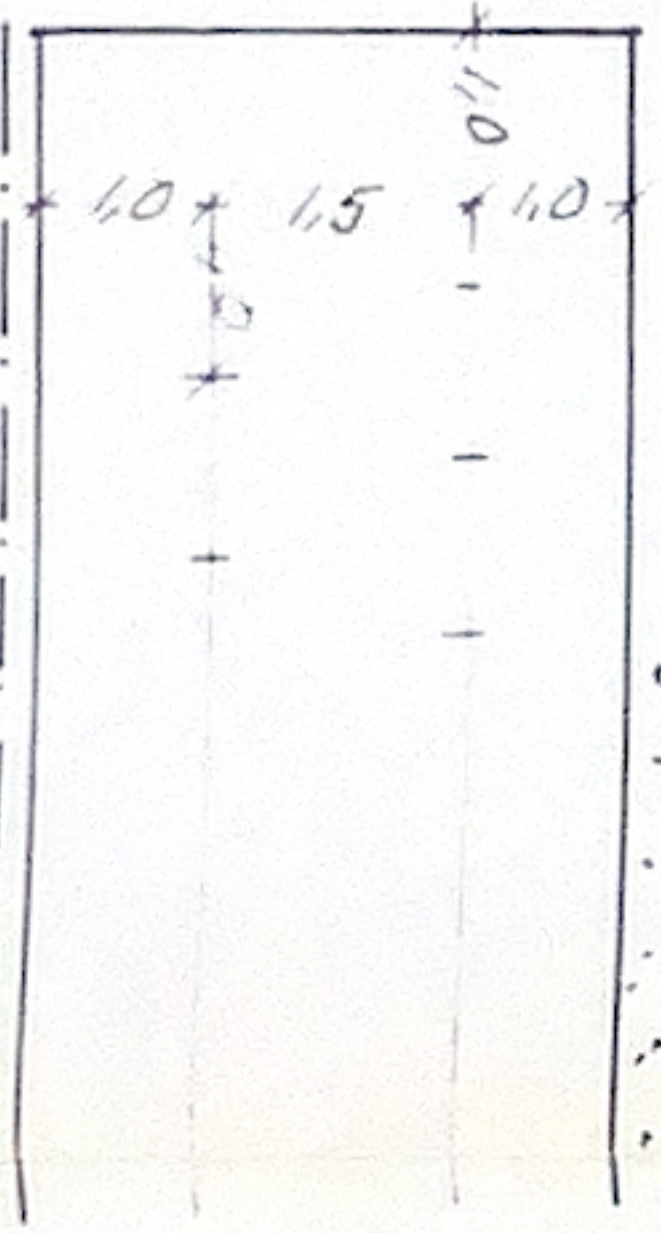


PLANTEPRINCIP VI

GRÆS

OMRÅDEGRÆNSE

OMRÅDEGRÆNSE

5M

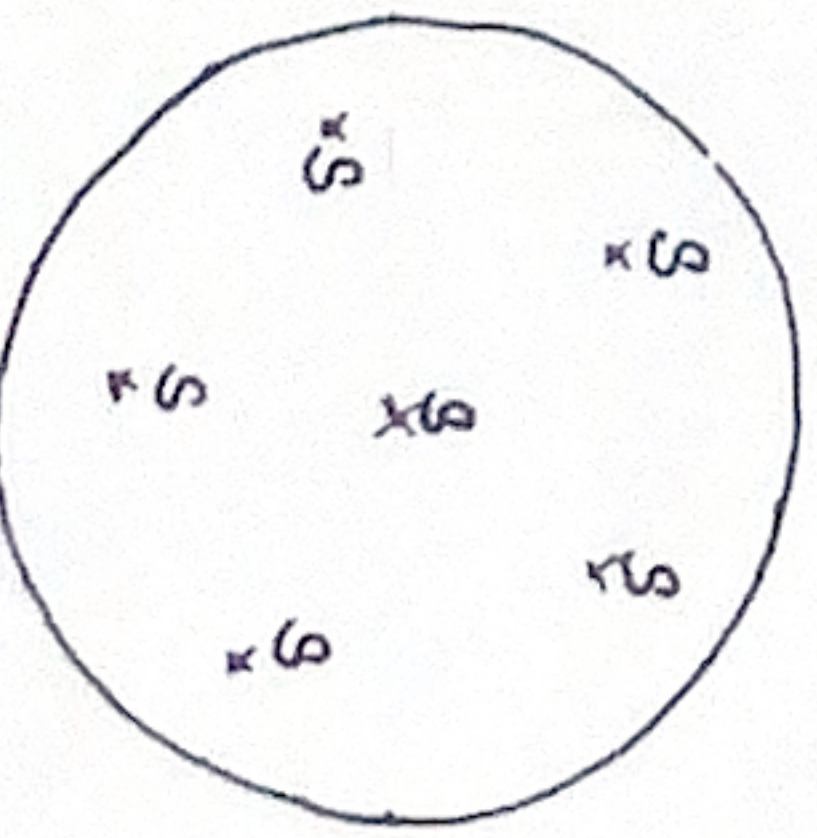

PLANTEPRINCIP VII

BRAMSNAES KOMMUNE

Lyndby
4070 Kirke Hyllinge
02-400144
Teknisk forvaltning

LYNDBYPRÆKEN

BEPLANTUNGS PLAN

VESTLIGE OMRÅDE

LANDSKABSARK. RIGTOR OJSEN HDL. HERFOLGE

PLANTE LISTE

ANTAL

PLANTEPRINCIP II, PILEKRÆFT

- 175 75% PIL, SALIX PURPUREA 0/1 60-100
- 60 25% PIL SALIX "LIEPRDE" 0/1 60-100

PLANTEPRINCIP VI LEVENDE HEGN


- 125 25% RHNETRÆ, EL, ALNUS INCANNA 1/1 60-100
- 50 10% BLIVENDETRE, EG, QUERCUS ROBUR 1/2 30-50
- 125 25% BUSK, TØRVL, CORTÆGUS MANOGYNA 1/1 40-60
- 100 20% BUSK, SYREU, SYRINGA VULGARIS 1/2 30-50
- 100 20% BUSK, SLÆNU, PRUNUS SPINOSA 1/2 30-50

PLANTEPRINCIP VII, RUNDT BED


- 6 PIL, SALIX "CHERRESINA" 8-10H
- 30 BUND, PIL. SALIX PURPUREA 0/1 60-100




SLÆT GRÆS

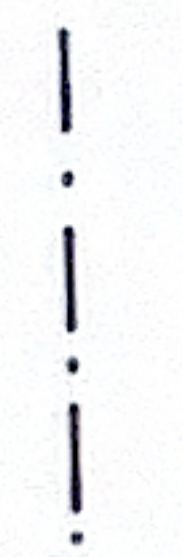

OMRÅDEGRÆS

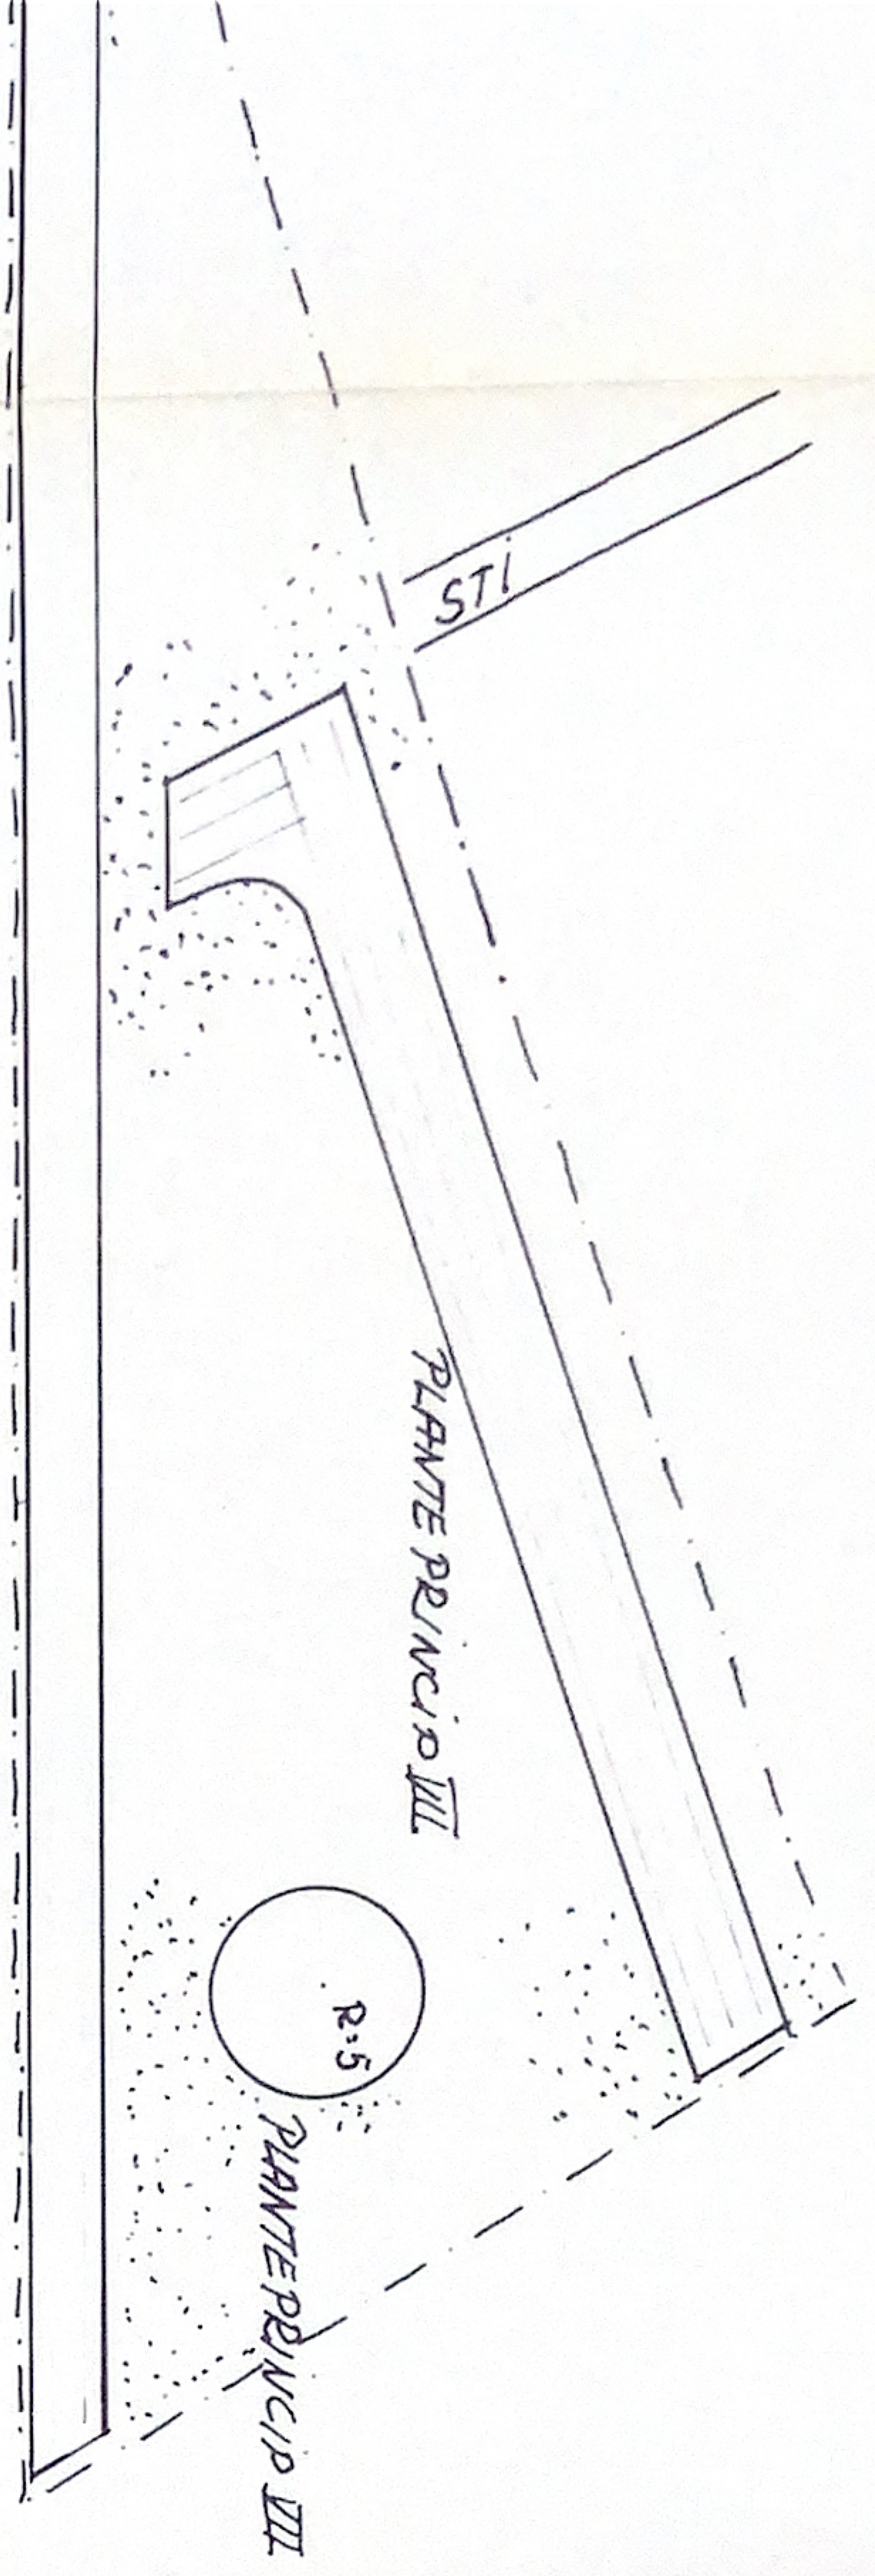

PLANTEPRINCIP VII

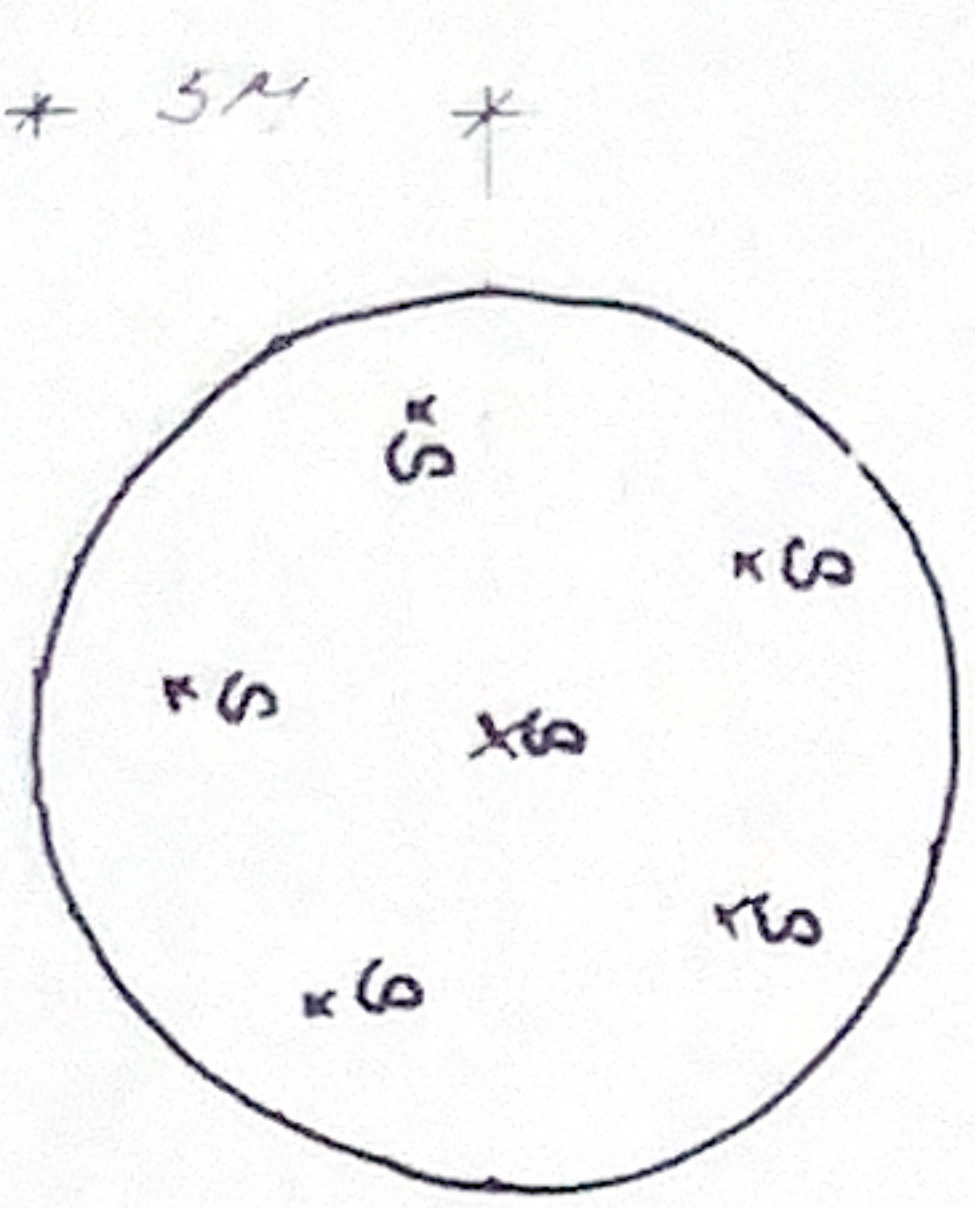

PRINCIP VI

HAVESKEL
GRÆS

MARSKEL

BRAMSNAES KOMMUNE

Lyndby
4070 Kirke Hyllinge
02-400144
Teknisk forvaltning


LYNDBYPARKEN

A.1.02

BEPLANTUNGS PLAN
Vestlige område

MÅL. 1:500

LANDSKABS RÆK. RIGNOR OLSEN MDL. HERFOLGE 03.674391

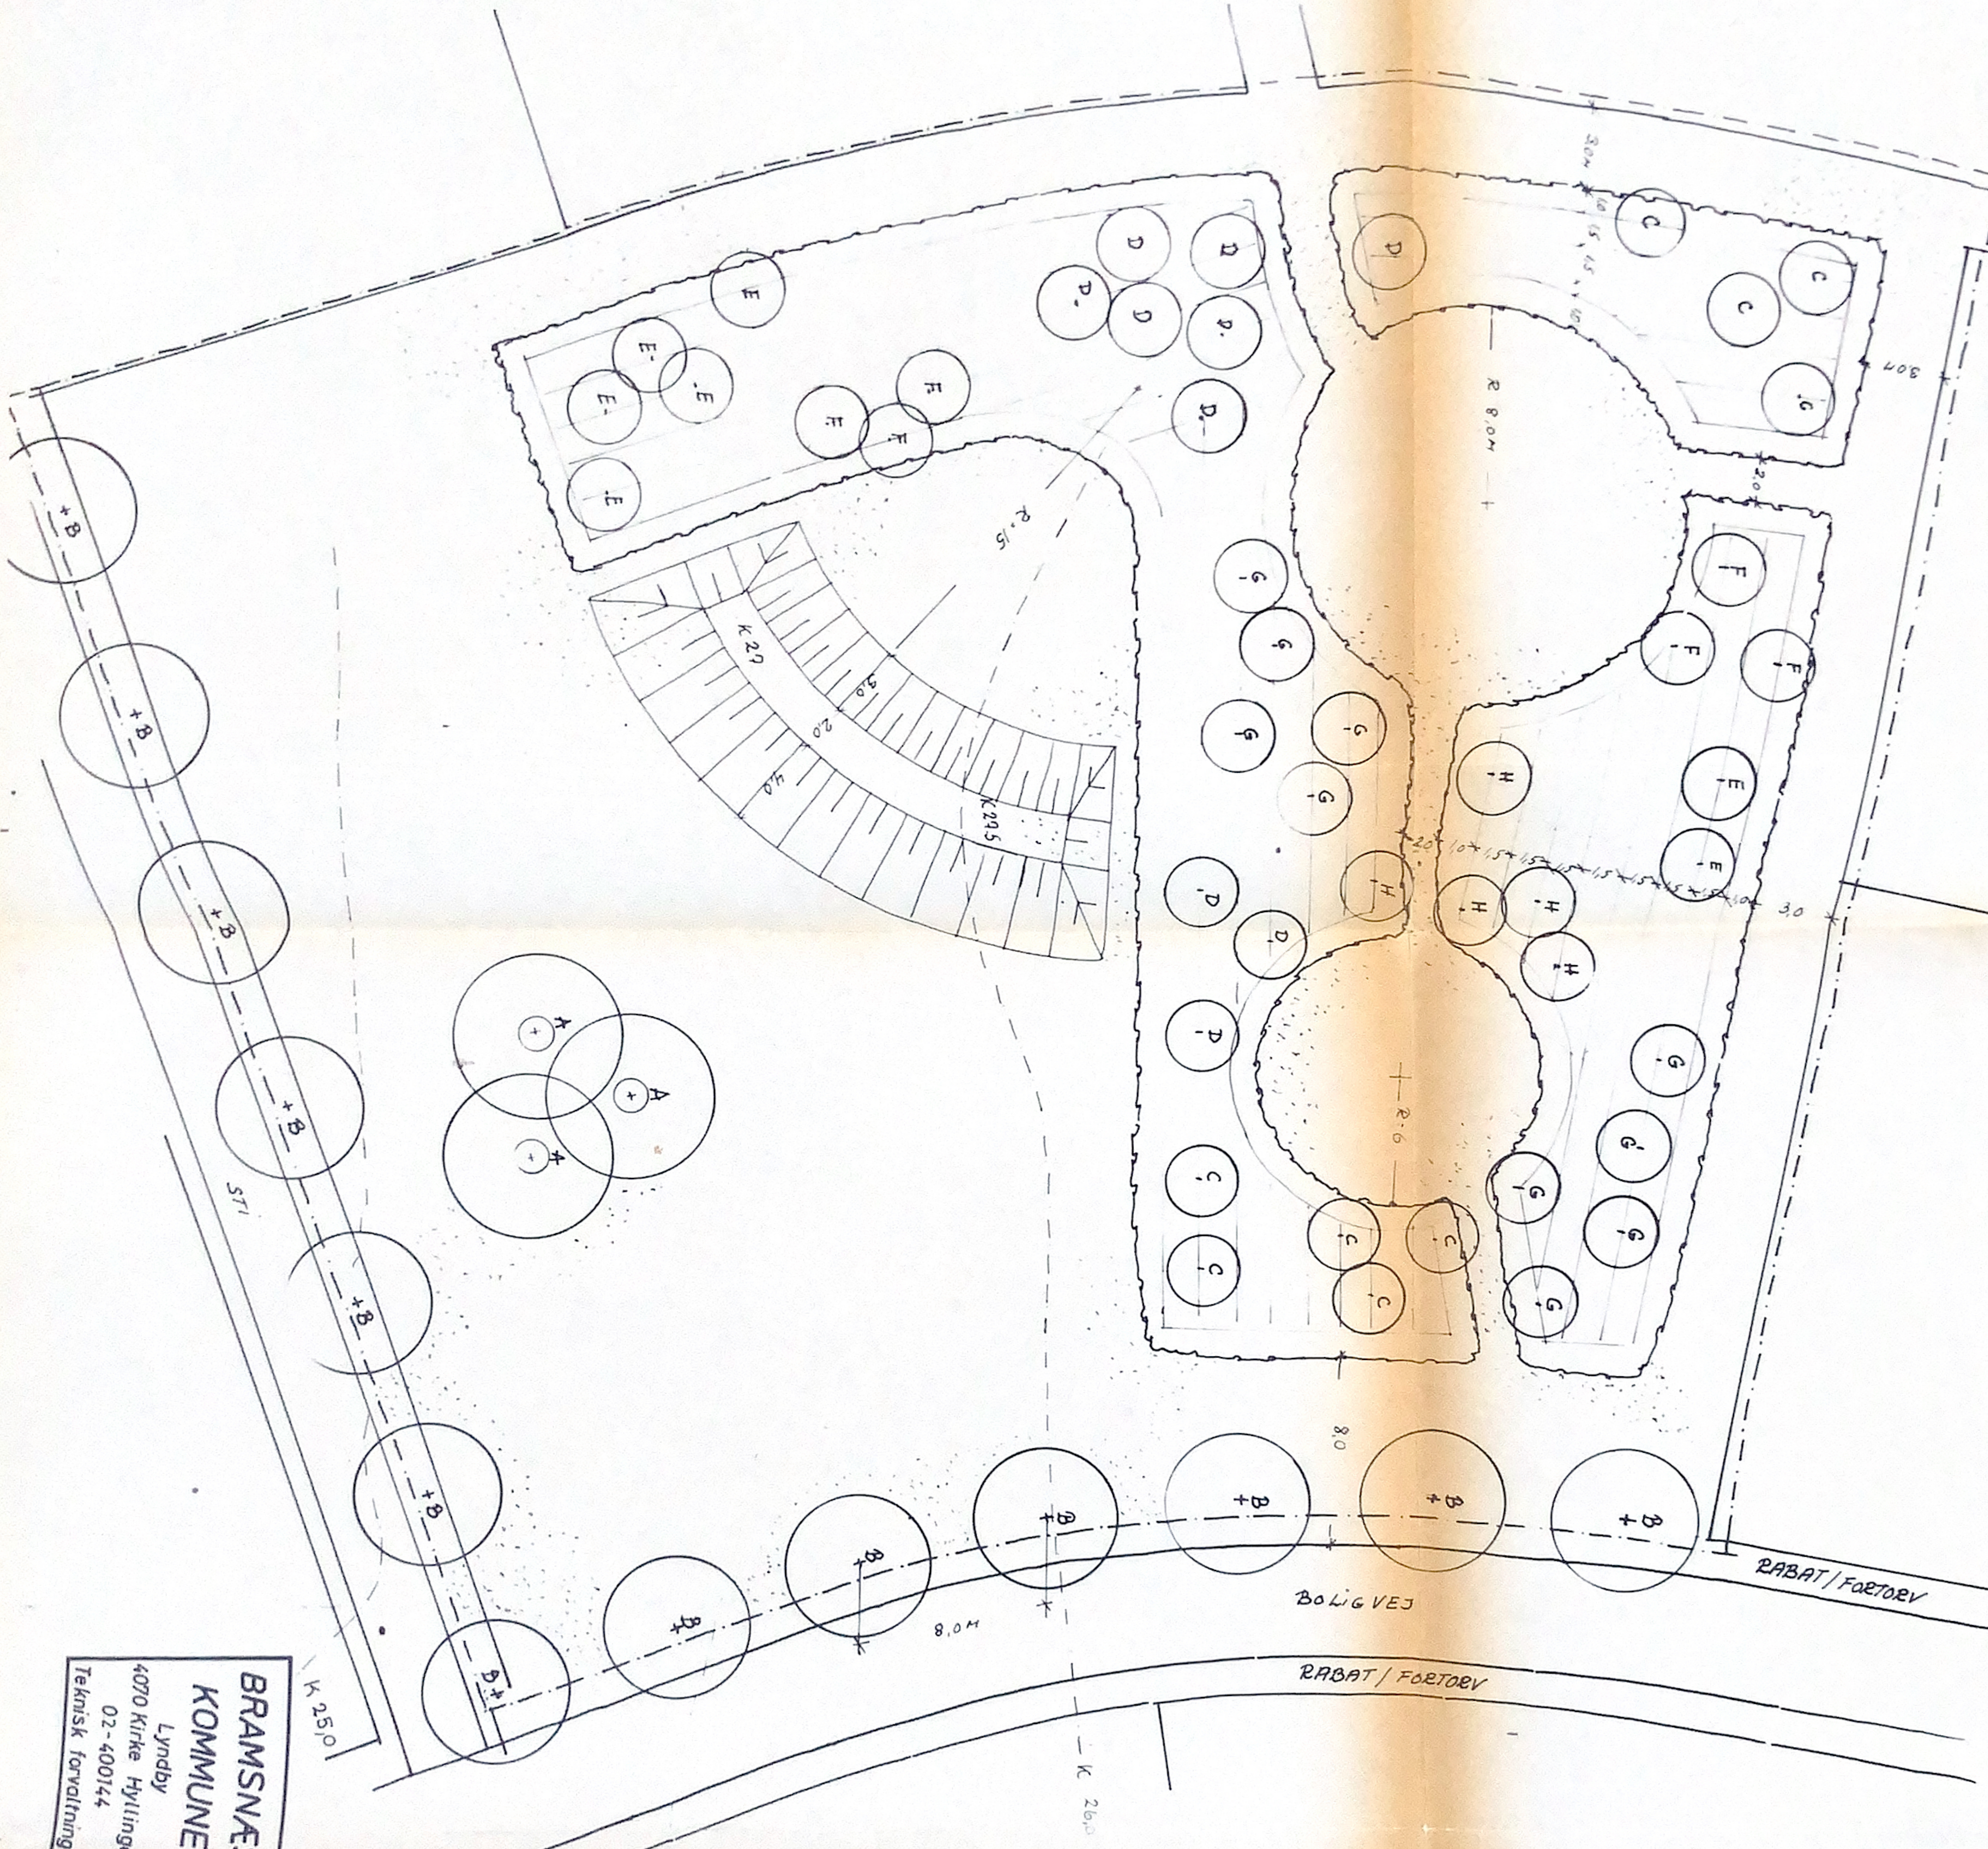

PLANTELISTE






- RN PL NR
- TRÆER
- A HESTE-KASTANIE, *PECULUS HIPPOCASTANUM* 14-16 H
 - B PARADIS-ÆBLE, *MALUS "MARMIX"* 8-10 H
 - C RUSSISK LØV, *ALER TATARICUM* 175-200 HST
 - D HANSPØRRETØDV, *CESTRUGUS CRUS-GALLI* 175-200 HST
 - E RØV, *SOEBUS DECORA* 175-200 HST
 - F STORFRUGTET BEVVED, *EDONYMUS "SACCHALINENSIS"* 60-80 CO
 - G RØDBÆK, *BETULA ALBO-SINENSIS* V. *SEPTENTRIONALIS* 125-160 HST
 - H SYREU, *SYRINGERA REFLEXA*, BUSK

- BUSKET
- PLANTE RIFSTRAND 15 x 1,0 M
 - 250 30% COTONEASTER *DIELSII* 1/2 30-50
 - 250 30% RHELANCHIA *CRUADEUSIS* 1/2 30-50
 - 250 30% SNEBER, *SYMPLOCARPAUS ALBUS* 0 1/2 30-50
 - 90 10% TRÆS, *TRAXUS BACCATA* 2/2 20-30

- OMRÅDE GRÆNSE
- BUSKET
- KLIPPET GRÆS

BRAMSNÆS KOMMUNE
 Lyndby
 4070 Kirke Hyllinge
 02-400144
 Teknisk forvaltning

BRAMSNÆS KOMMUNE	LYNDBYPRÆKEN	A.1.03
BEREJNINGENS PLAV	FELLES GRØNNING	MÅL 1:200
LIVNDSKARBERG, RICHOR OLSEN, MDL	HERFØLGE	03-694391

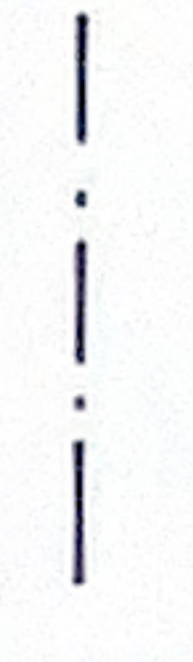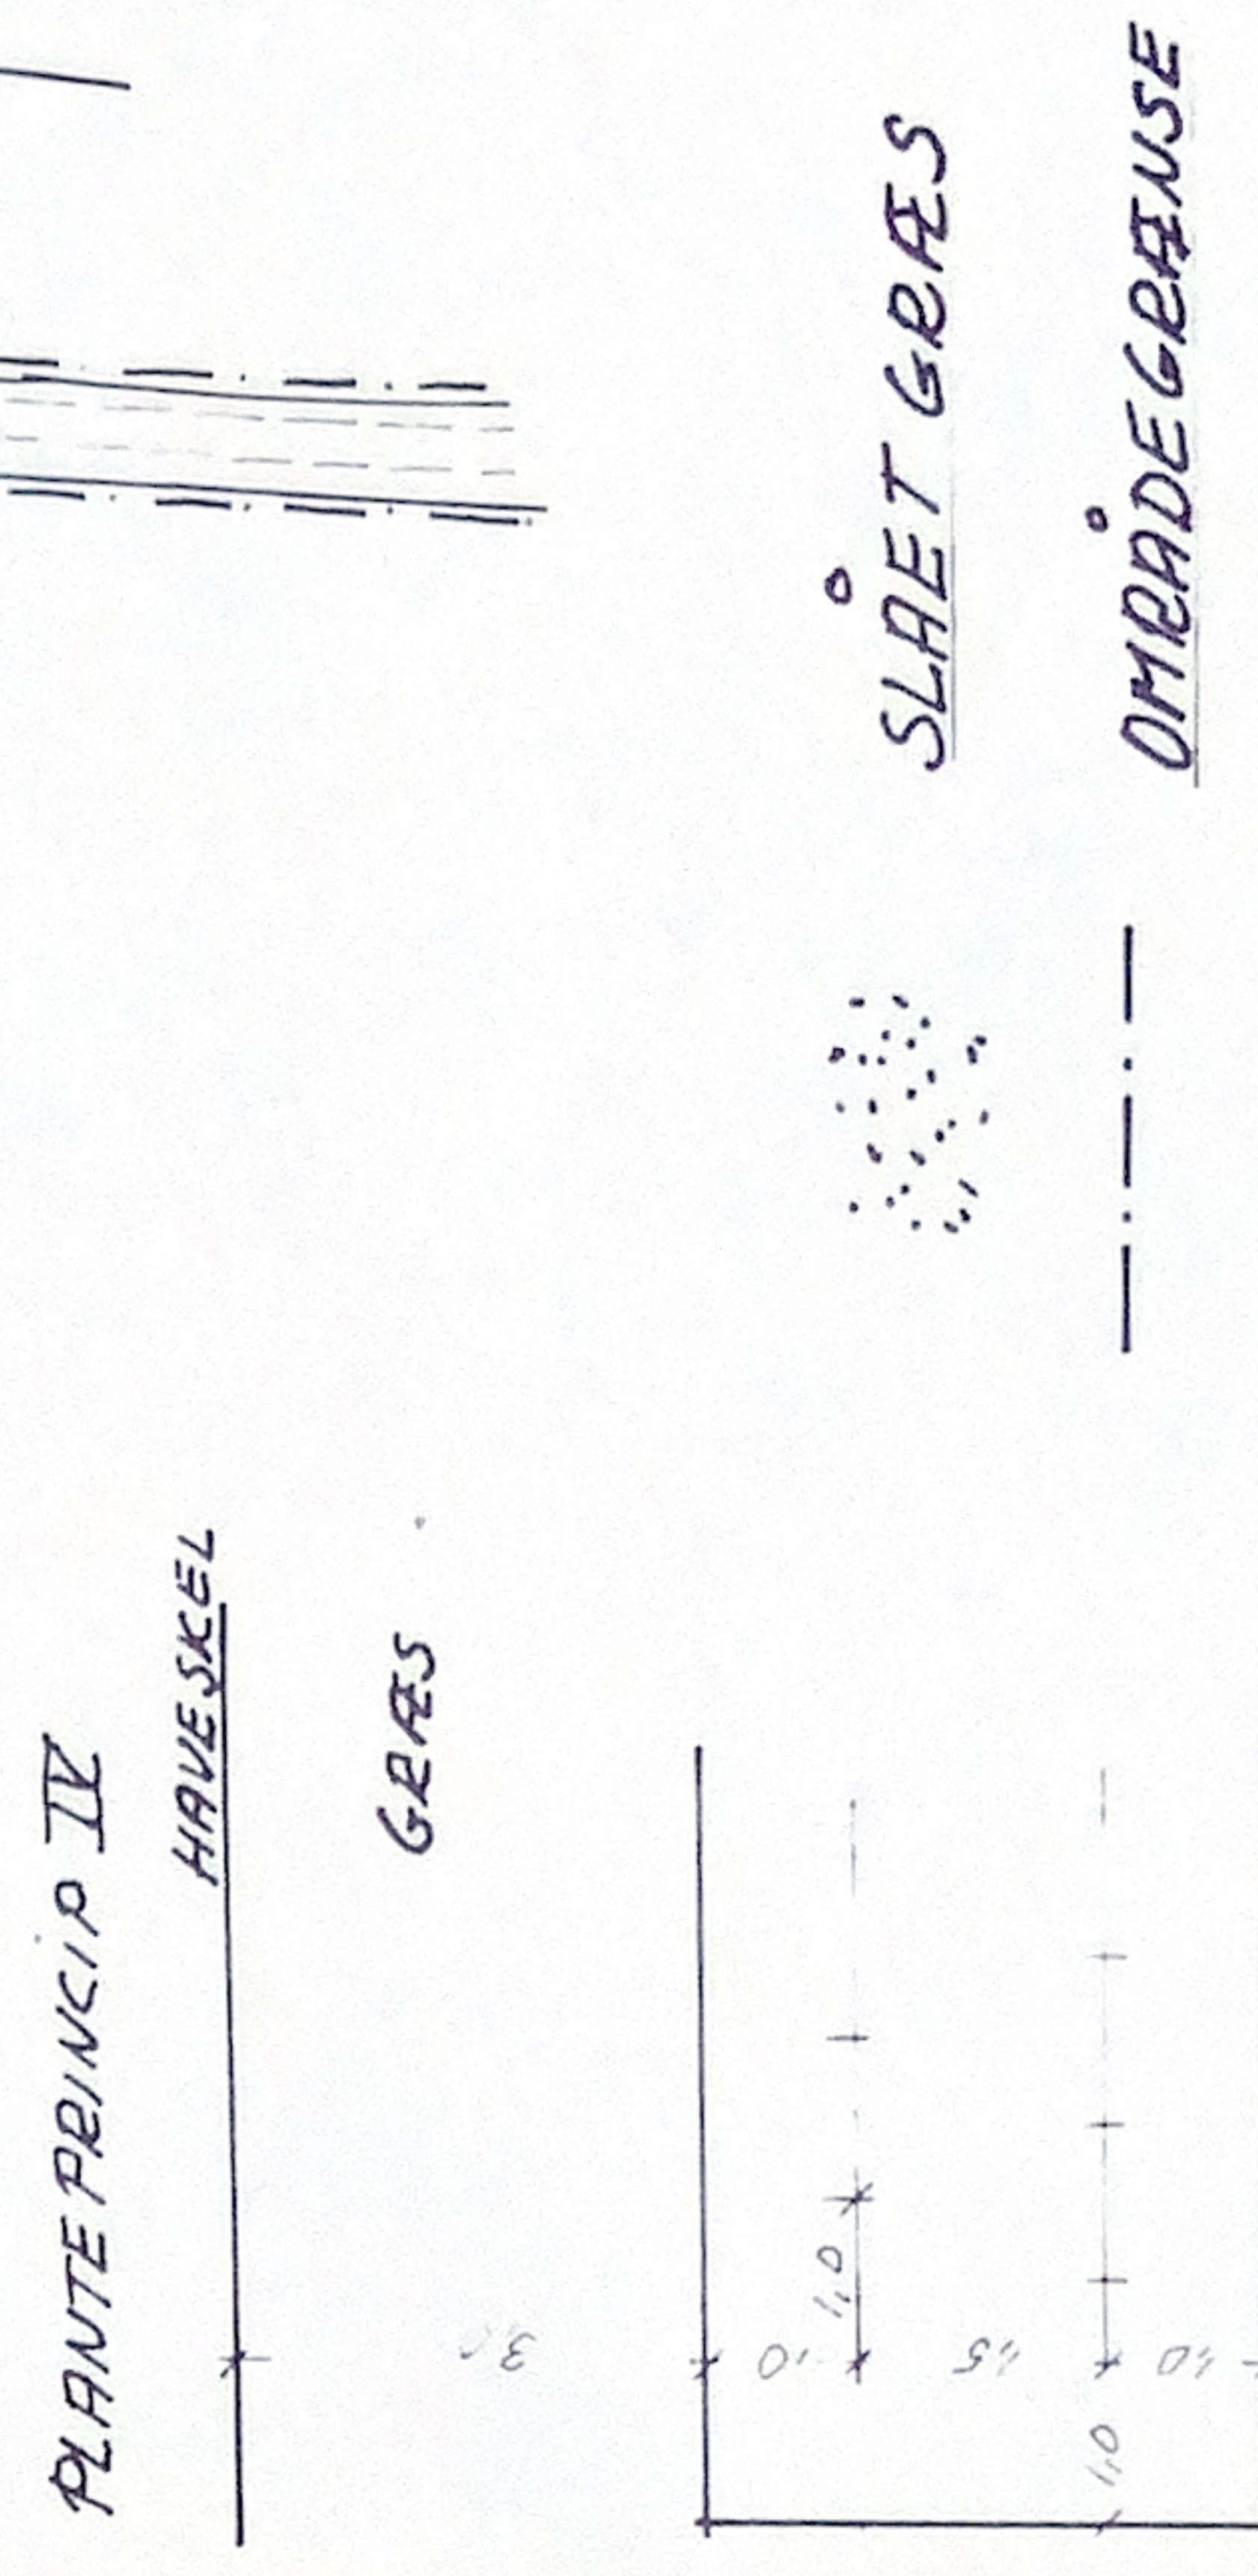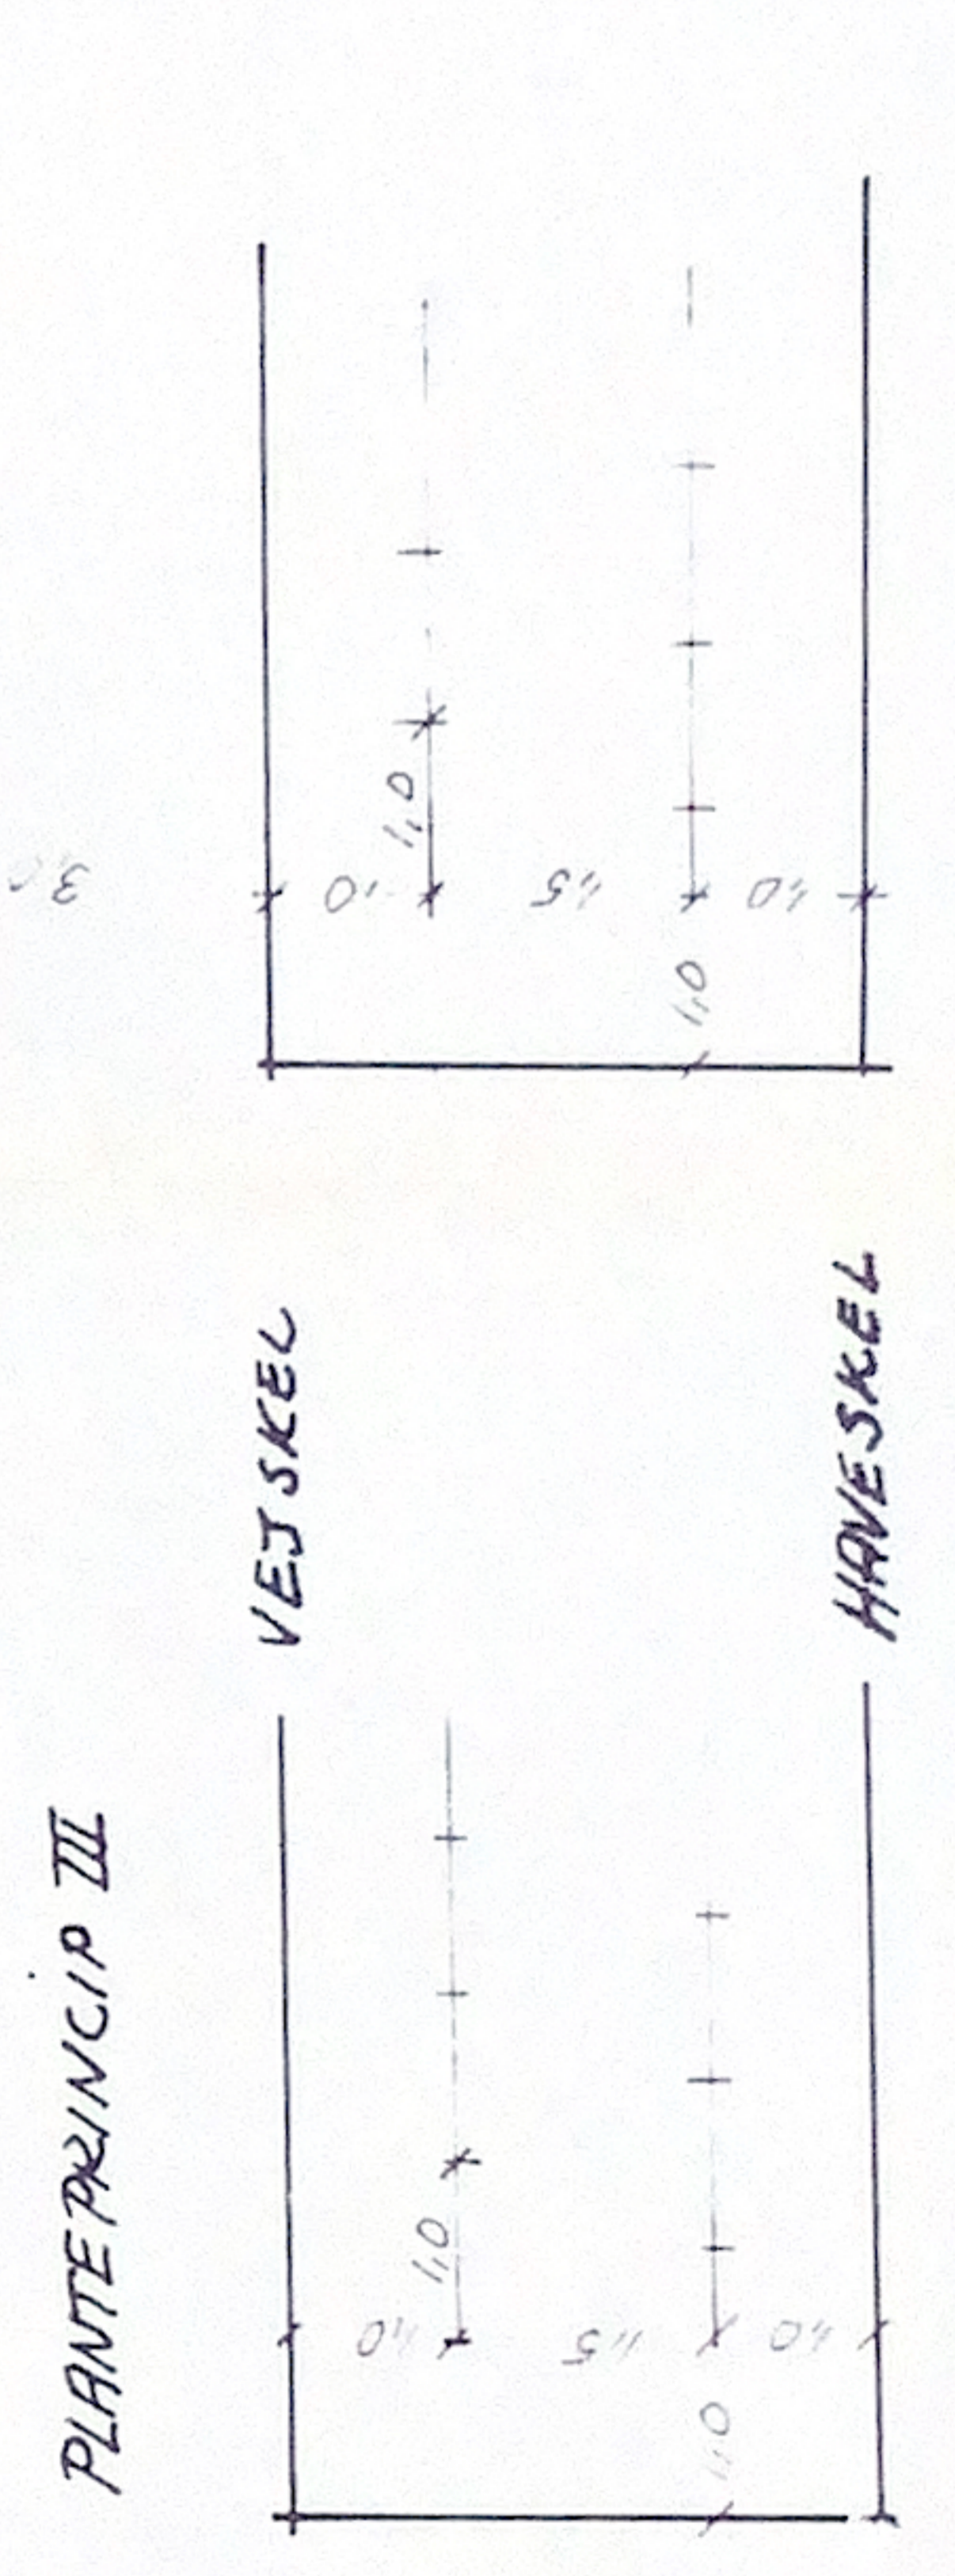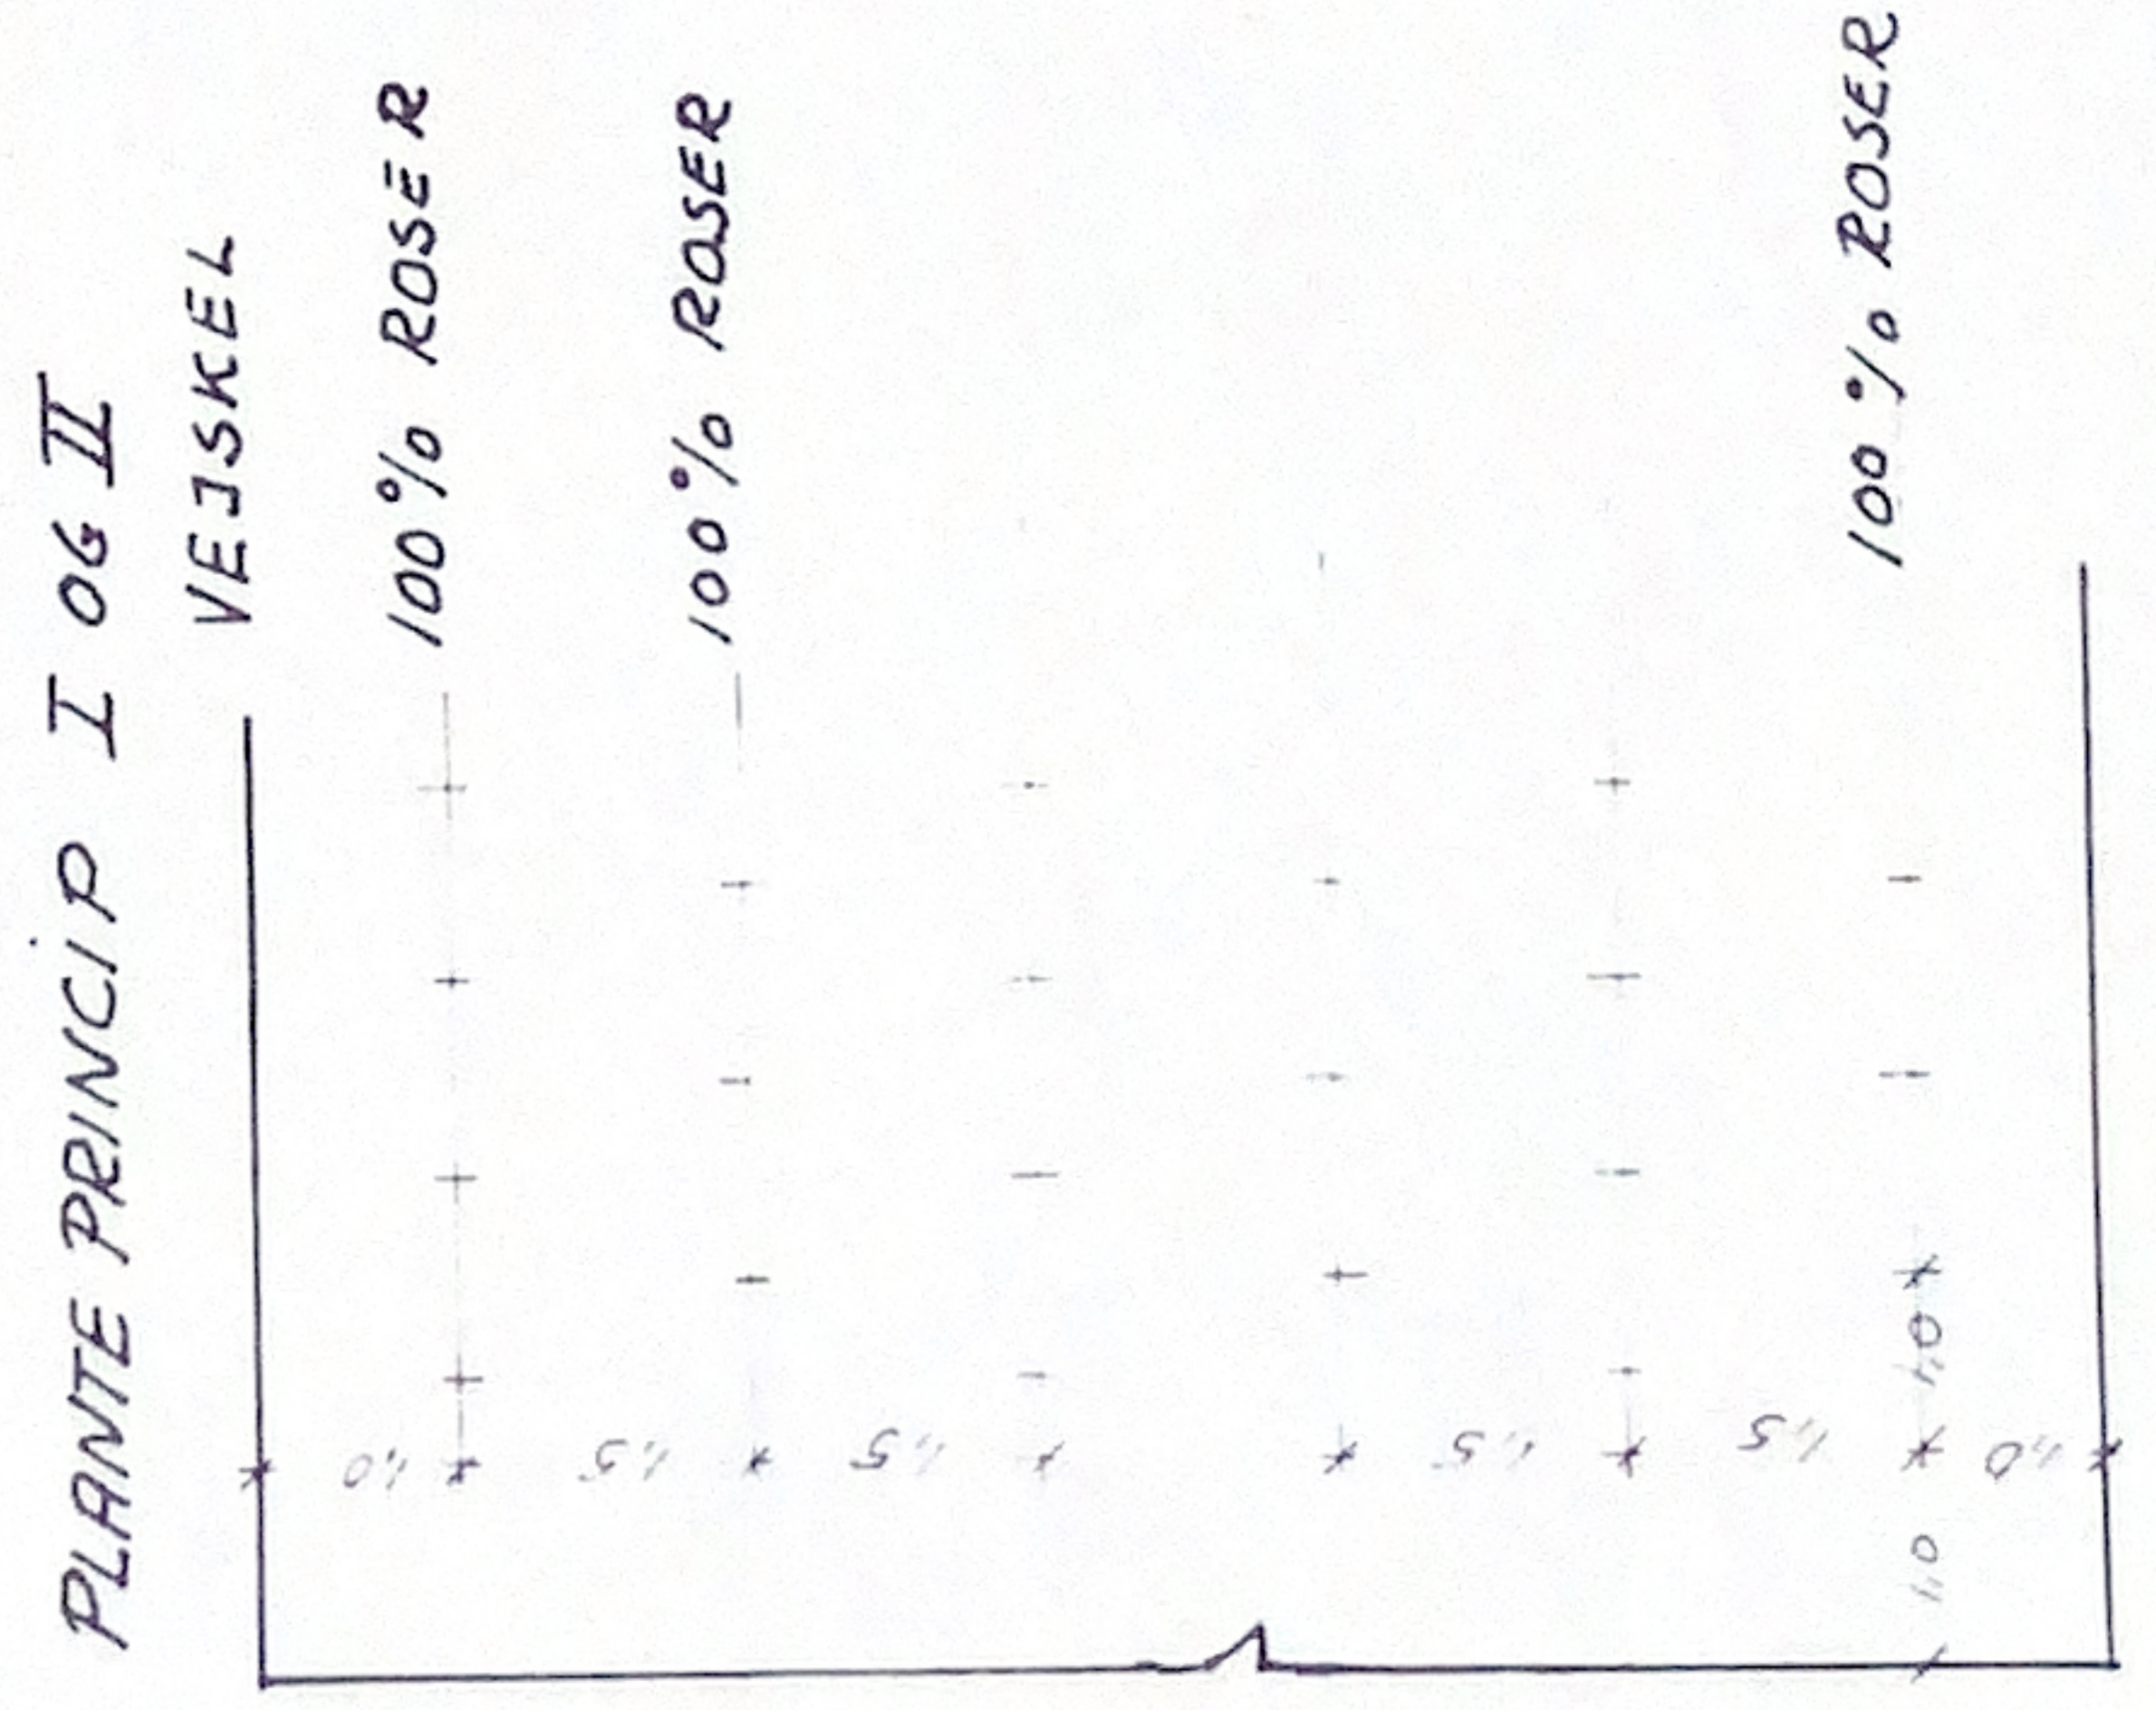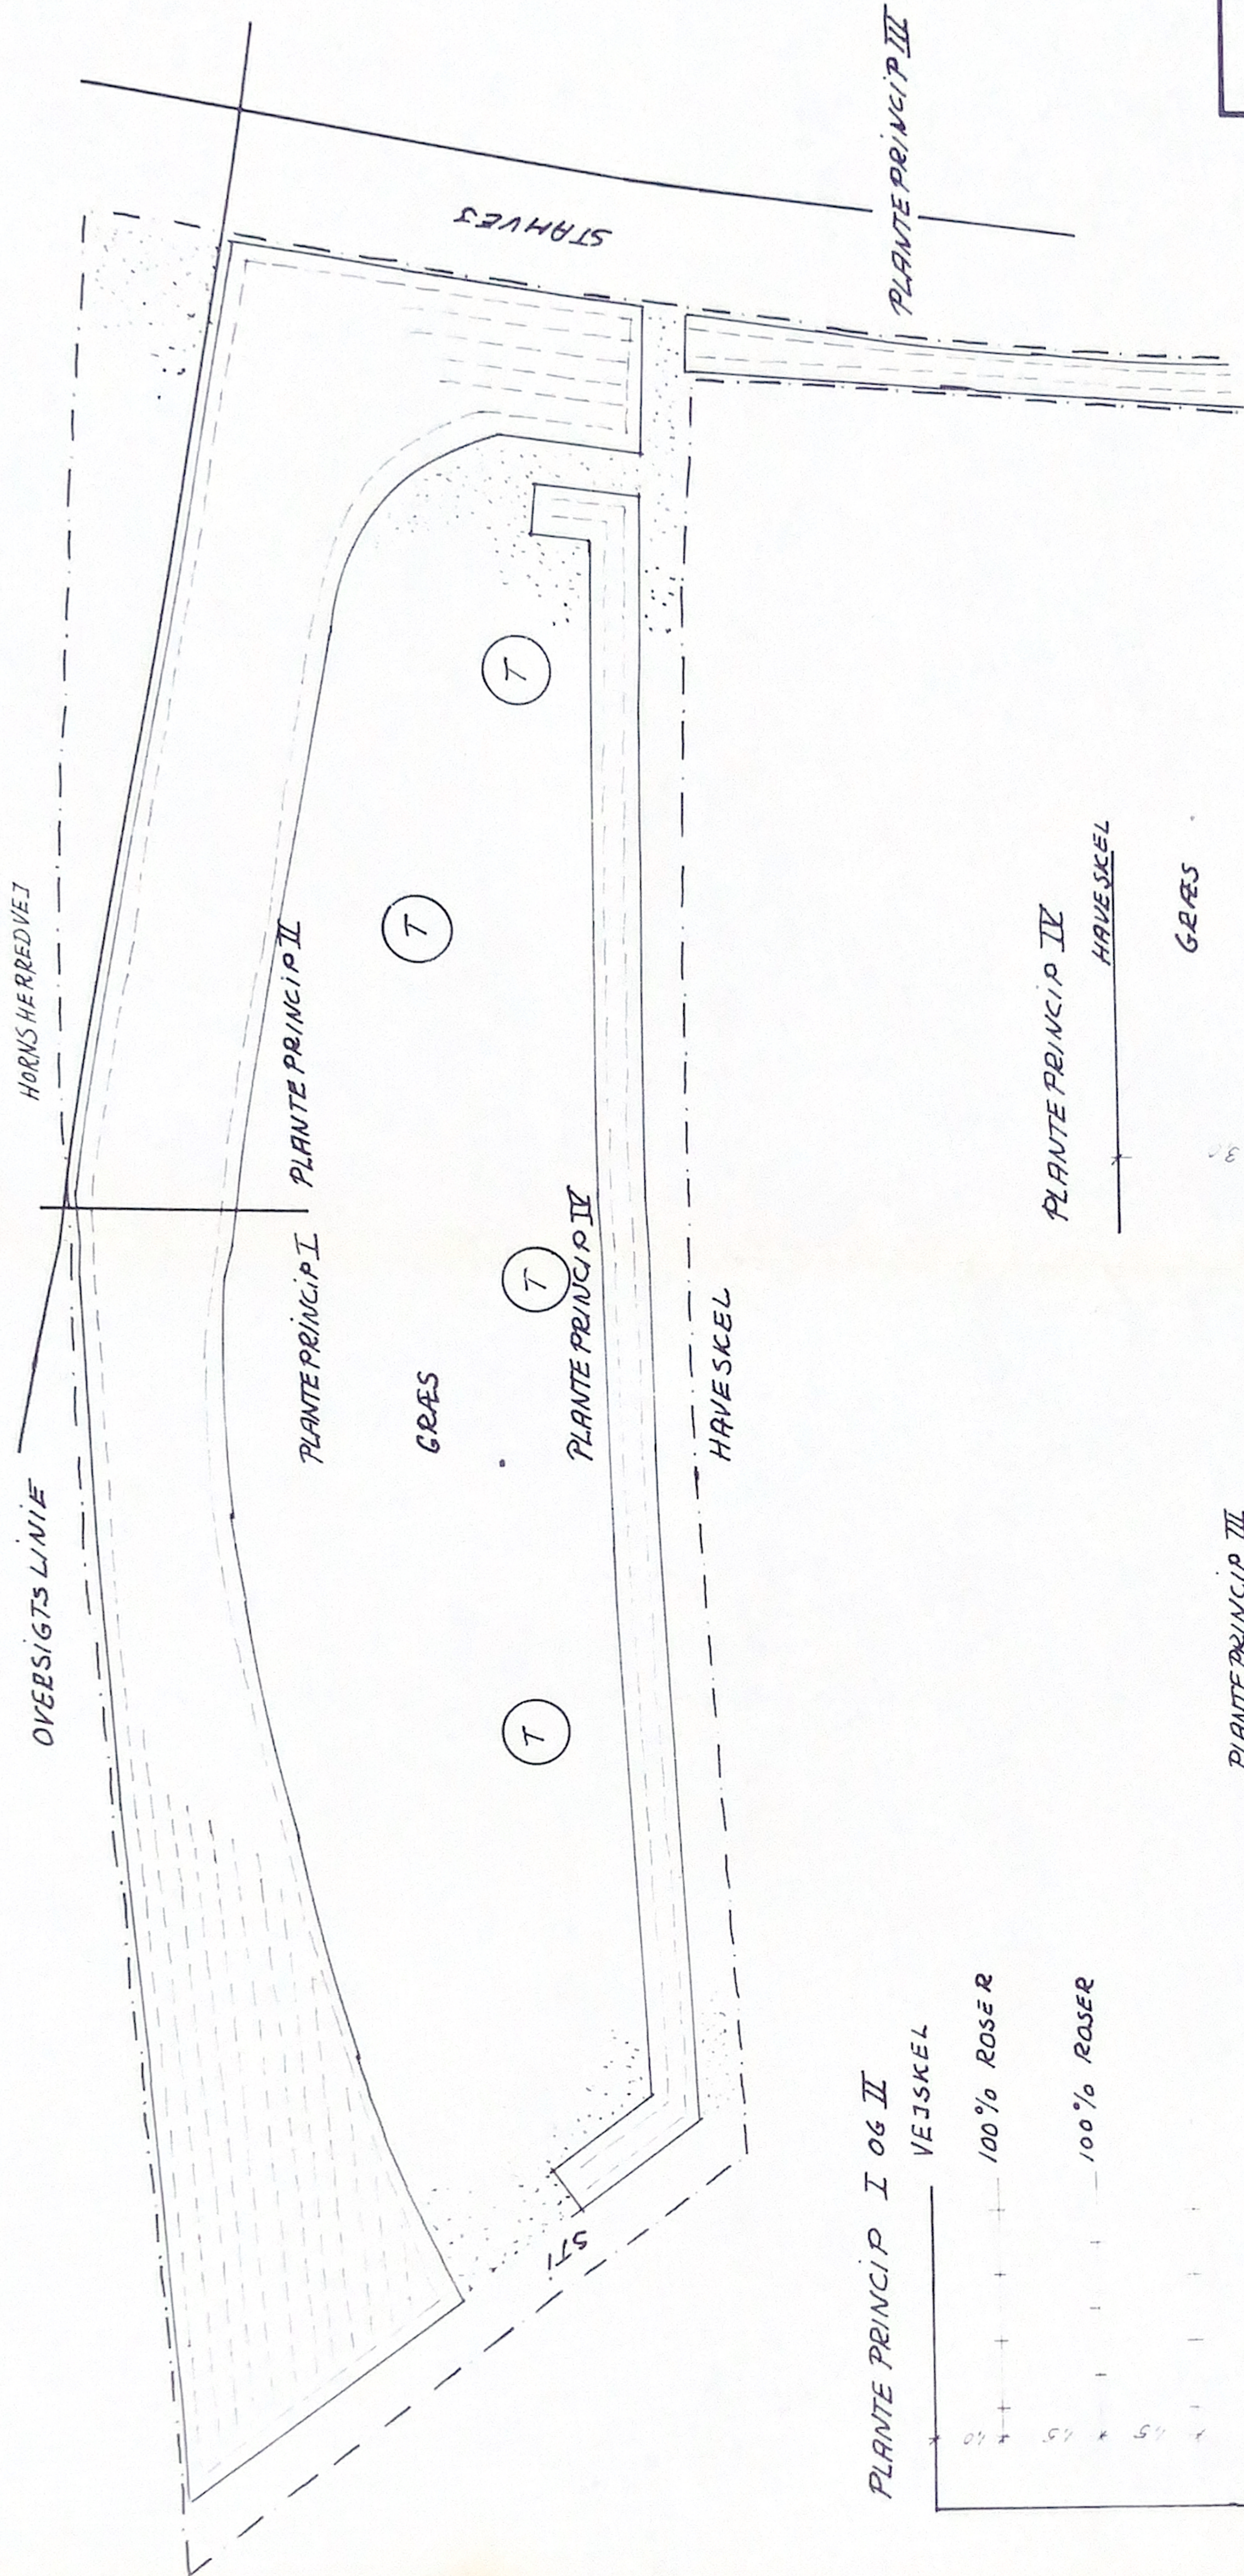

PLANTE LISTE

ANTAL

I+II PLANTE PRINCIP I

200	20%	AMME TRÆ, EL ALNUS INCANA	1/1 60-100
100	15%	BLIVENDE TRÆ, EG, QUERCUS ROBUR	1/2 30-50
50	5%	RØDEG, QUERCUS RUBRA	1/2 30-50
75	10%	FUGLEKIRSEBÆR, PRUNUS AVIUM	1/1 40-60
225	10%	BUSKE, TJØRN, CRATAEGUS MONOSPERMA	1/1 40-60
100	10%	SYREN, SPRINGA VULGARIS	1/2 30-50
200	20%	FJELDBIBS, RUBES ALPINUM	1/2 30-50
695	10%	ROSE, ROSA VIRGINIANA	1/2 30-50

PLANTE PRINCIP II SOM I DOG


5%	EG
5%	RØDEG
5%	FUGLEKIRSEBÆR
35%	TJØRN

PLANTE PRINCIP III

195	90%	ROSE, ROSA VIRGINIANA	1/2 30-50
20	10%	HÆG, PRUNUS PADUS	1/1 40-60

PLANTE PRINCIP IV

300	100%	PARADISÆBLE, MALUS SARGENTII	1/2 30-50
24	T	LIND, TILIA CORDATA	195-200 HST.

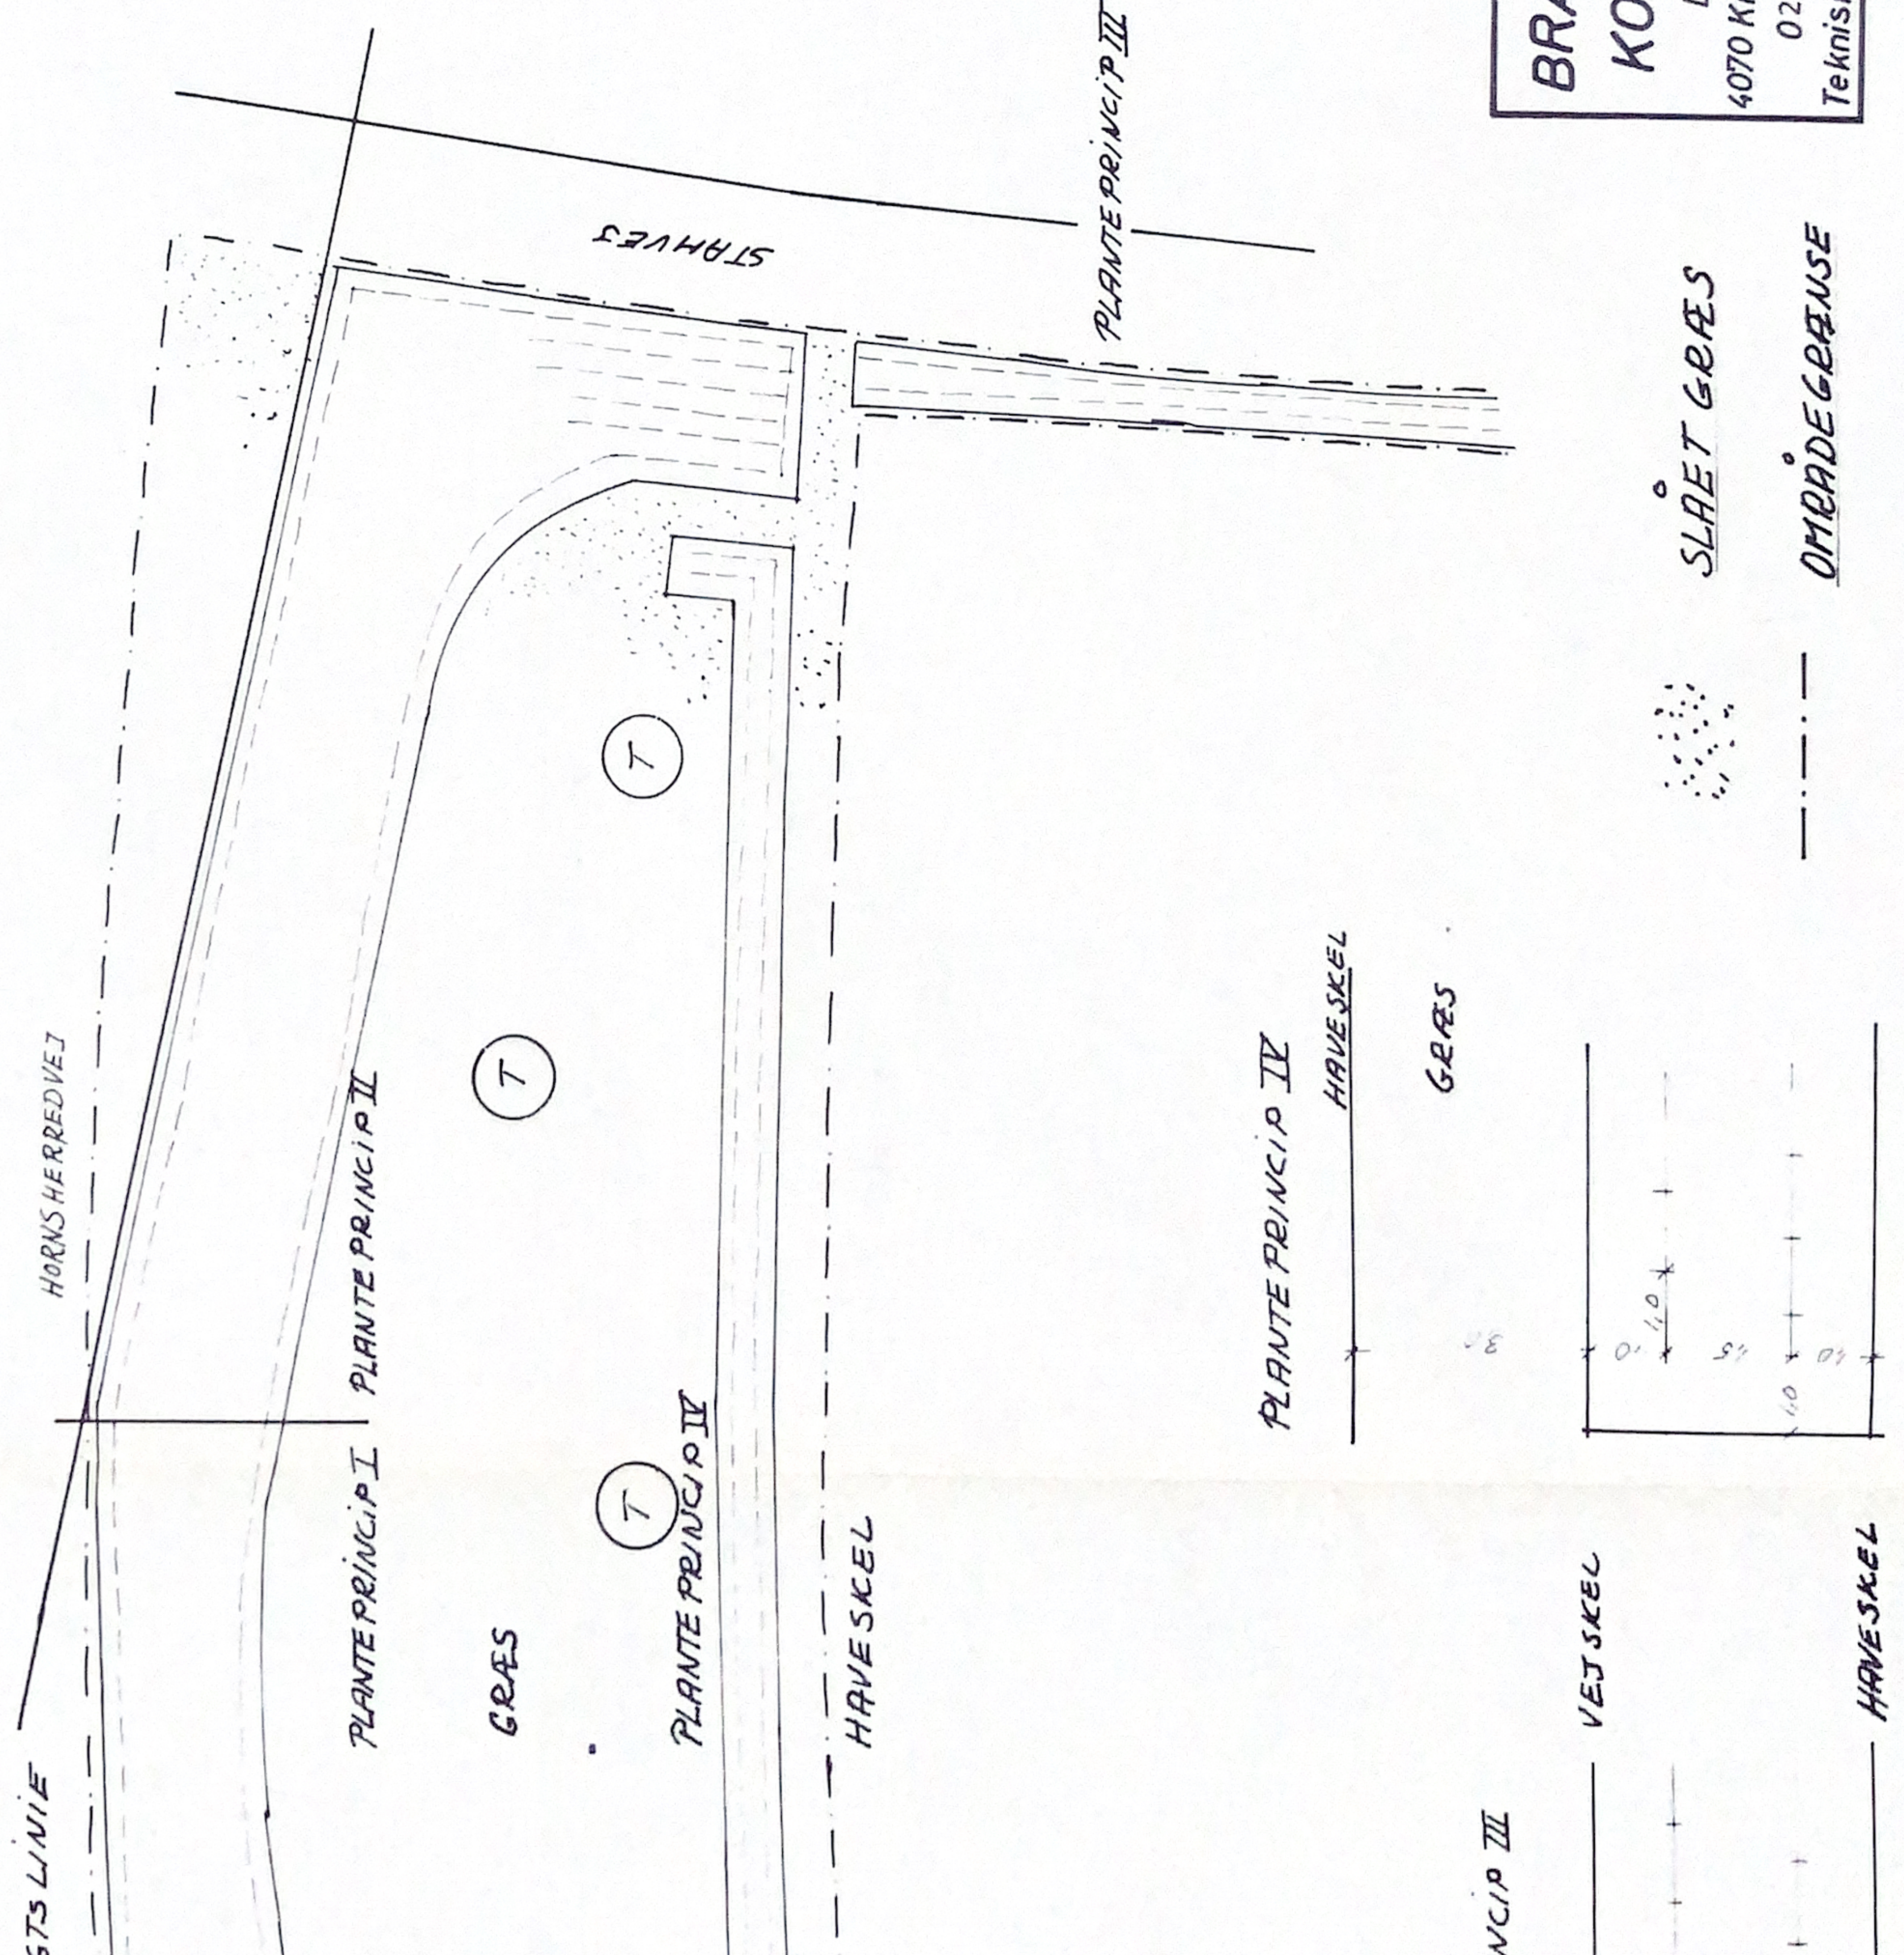

**BRAMSNÆS
KOMMUNE**
Lyndby
4070 Kirke Hyllinge
02-400144
Teknisk forvaltning

LYNDBYPARKEN
BEPLANTNINGSPLAN
ØSTLIGE DØRÅDE
A.101
MÅL 1:500
1:100
LANDSKABSARK. BIRGMOR OLSEN MDL. HERFØLGE OS. 674391